






A-A METSZET ( 1 : 50 )

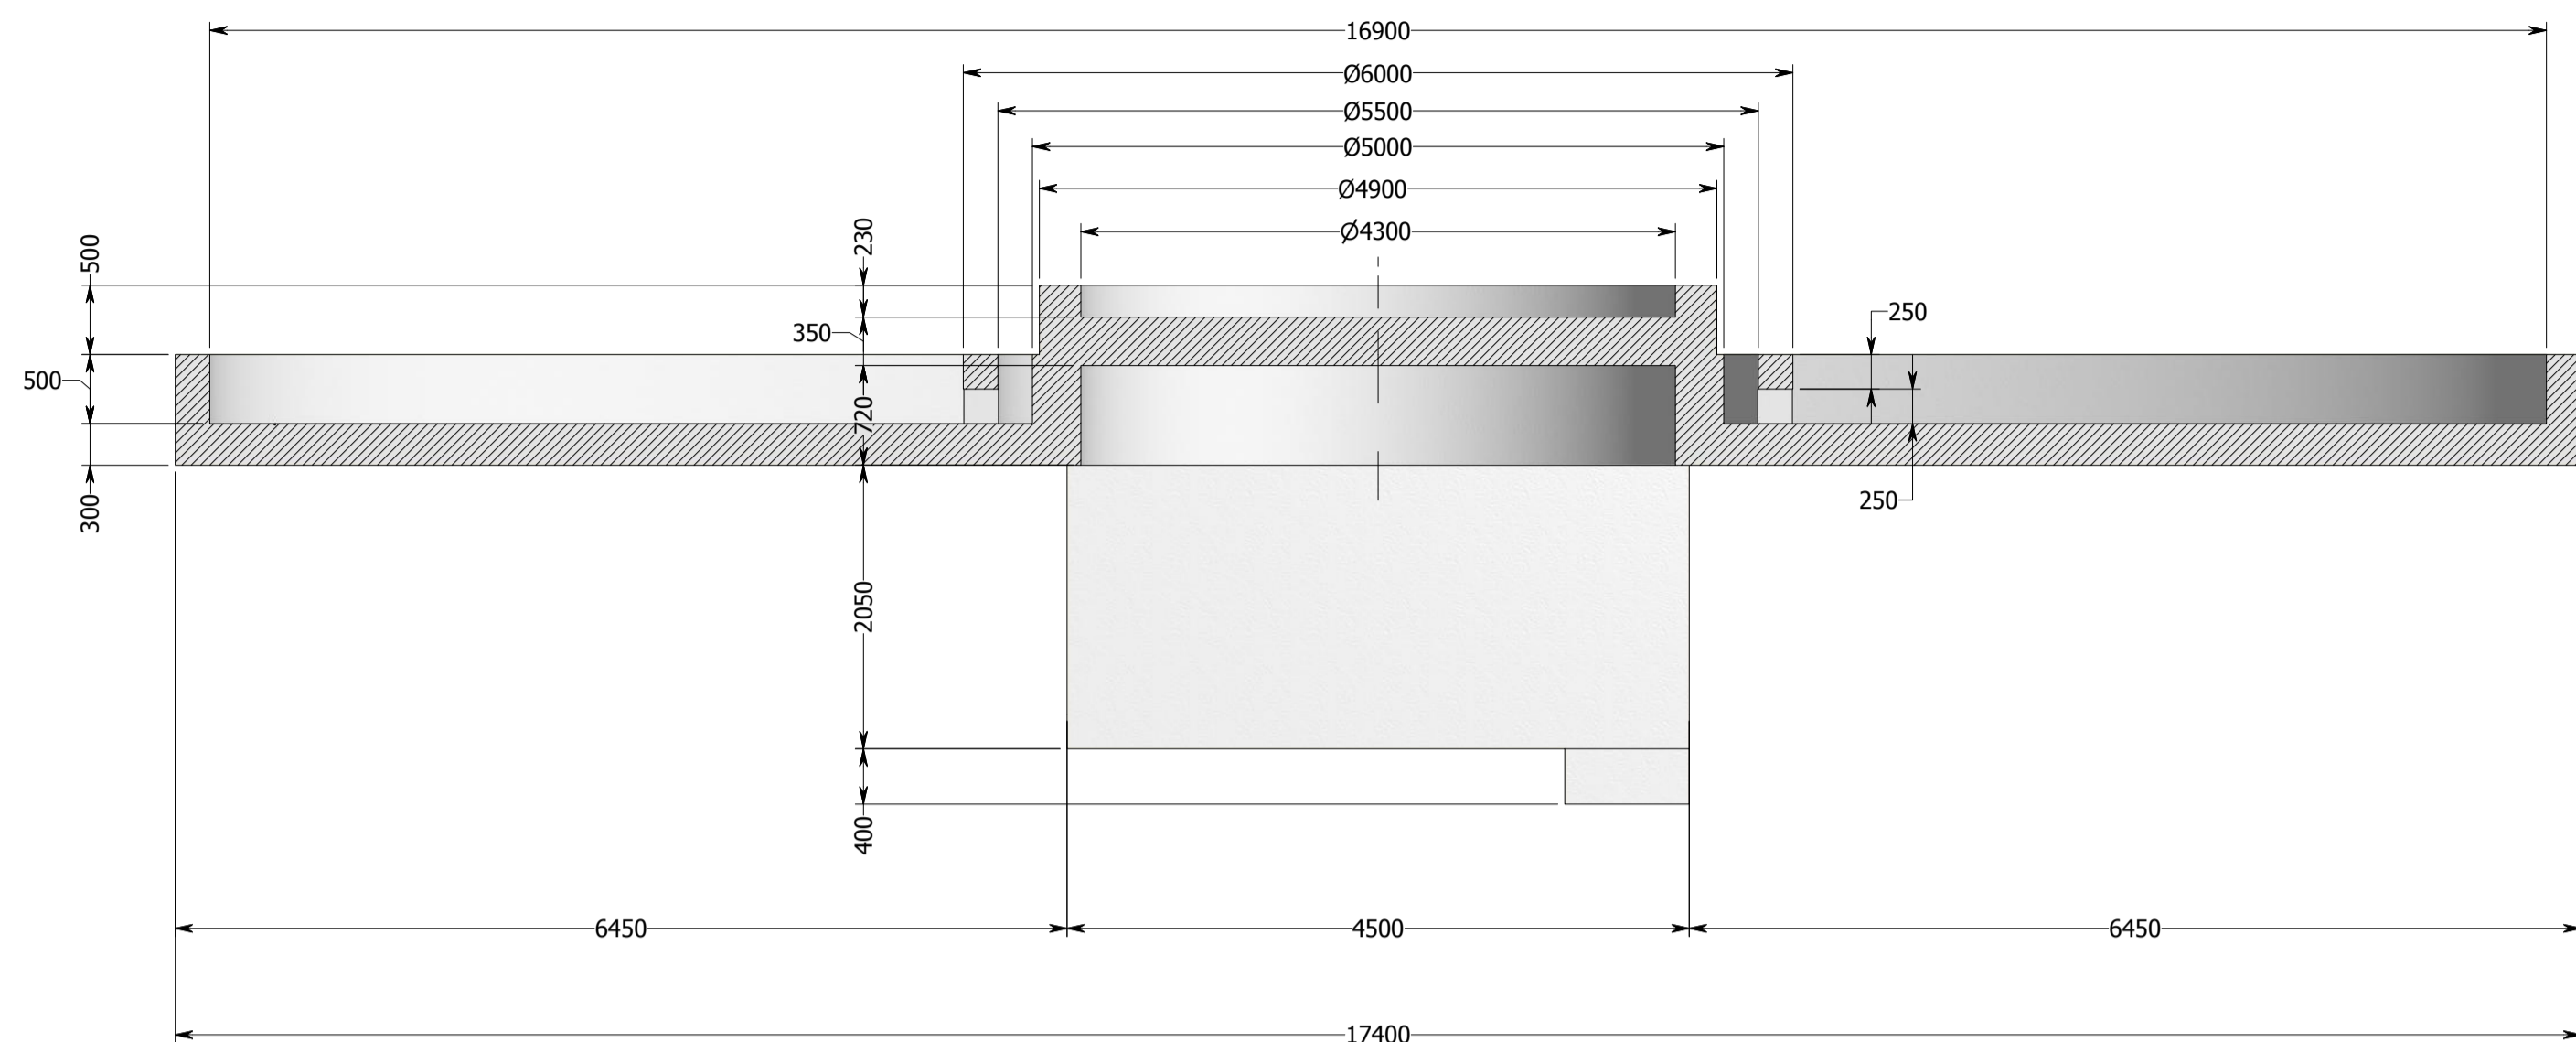

C-C METSZET( 1 : 50 )

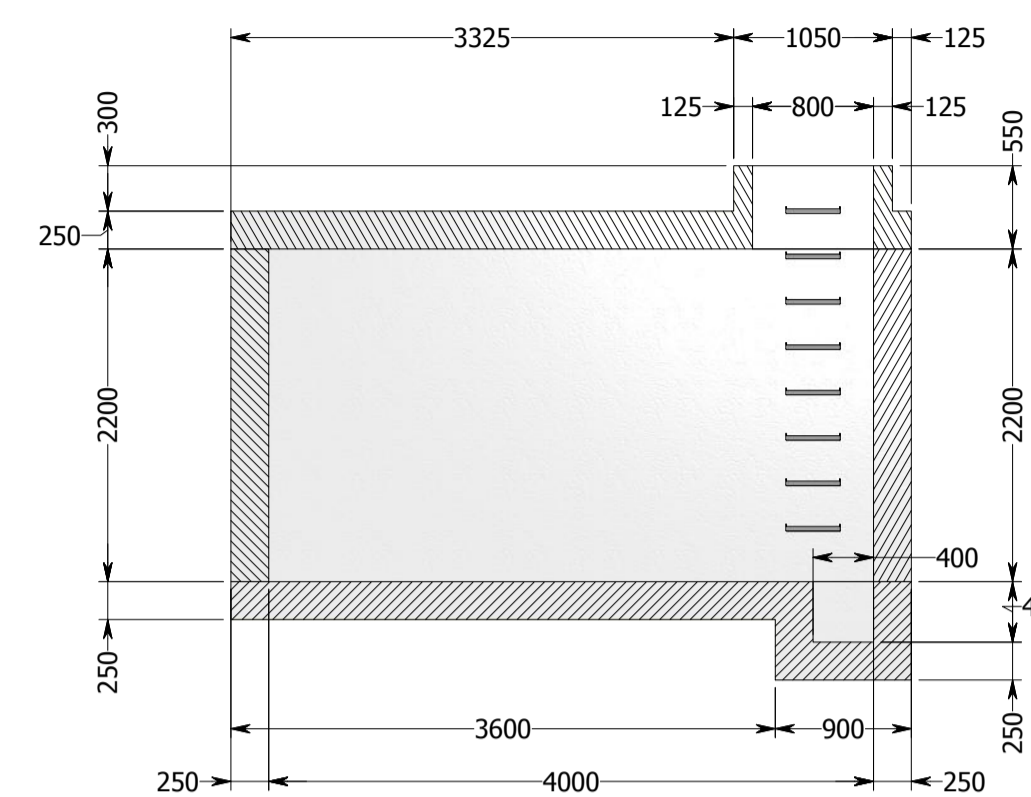

B-B METSZET( 1 : 50 )

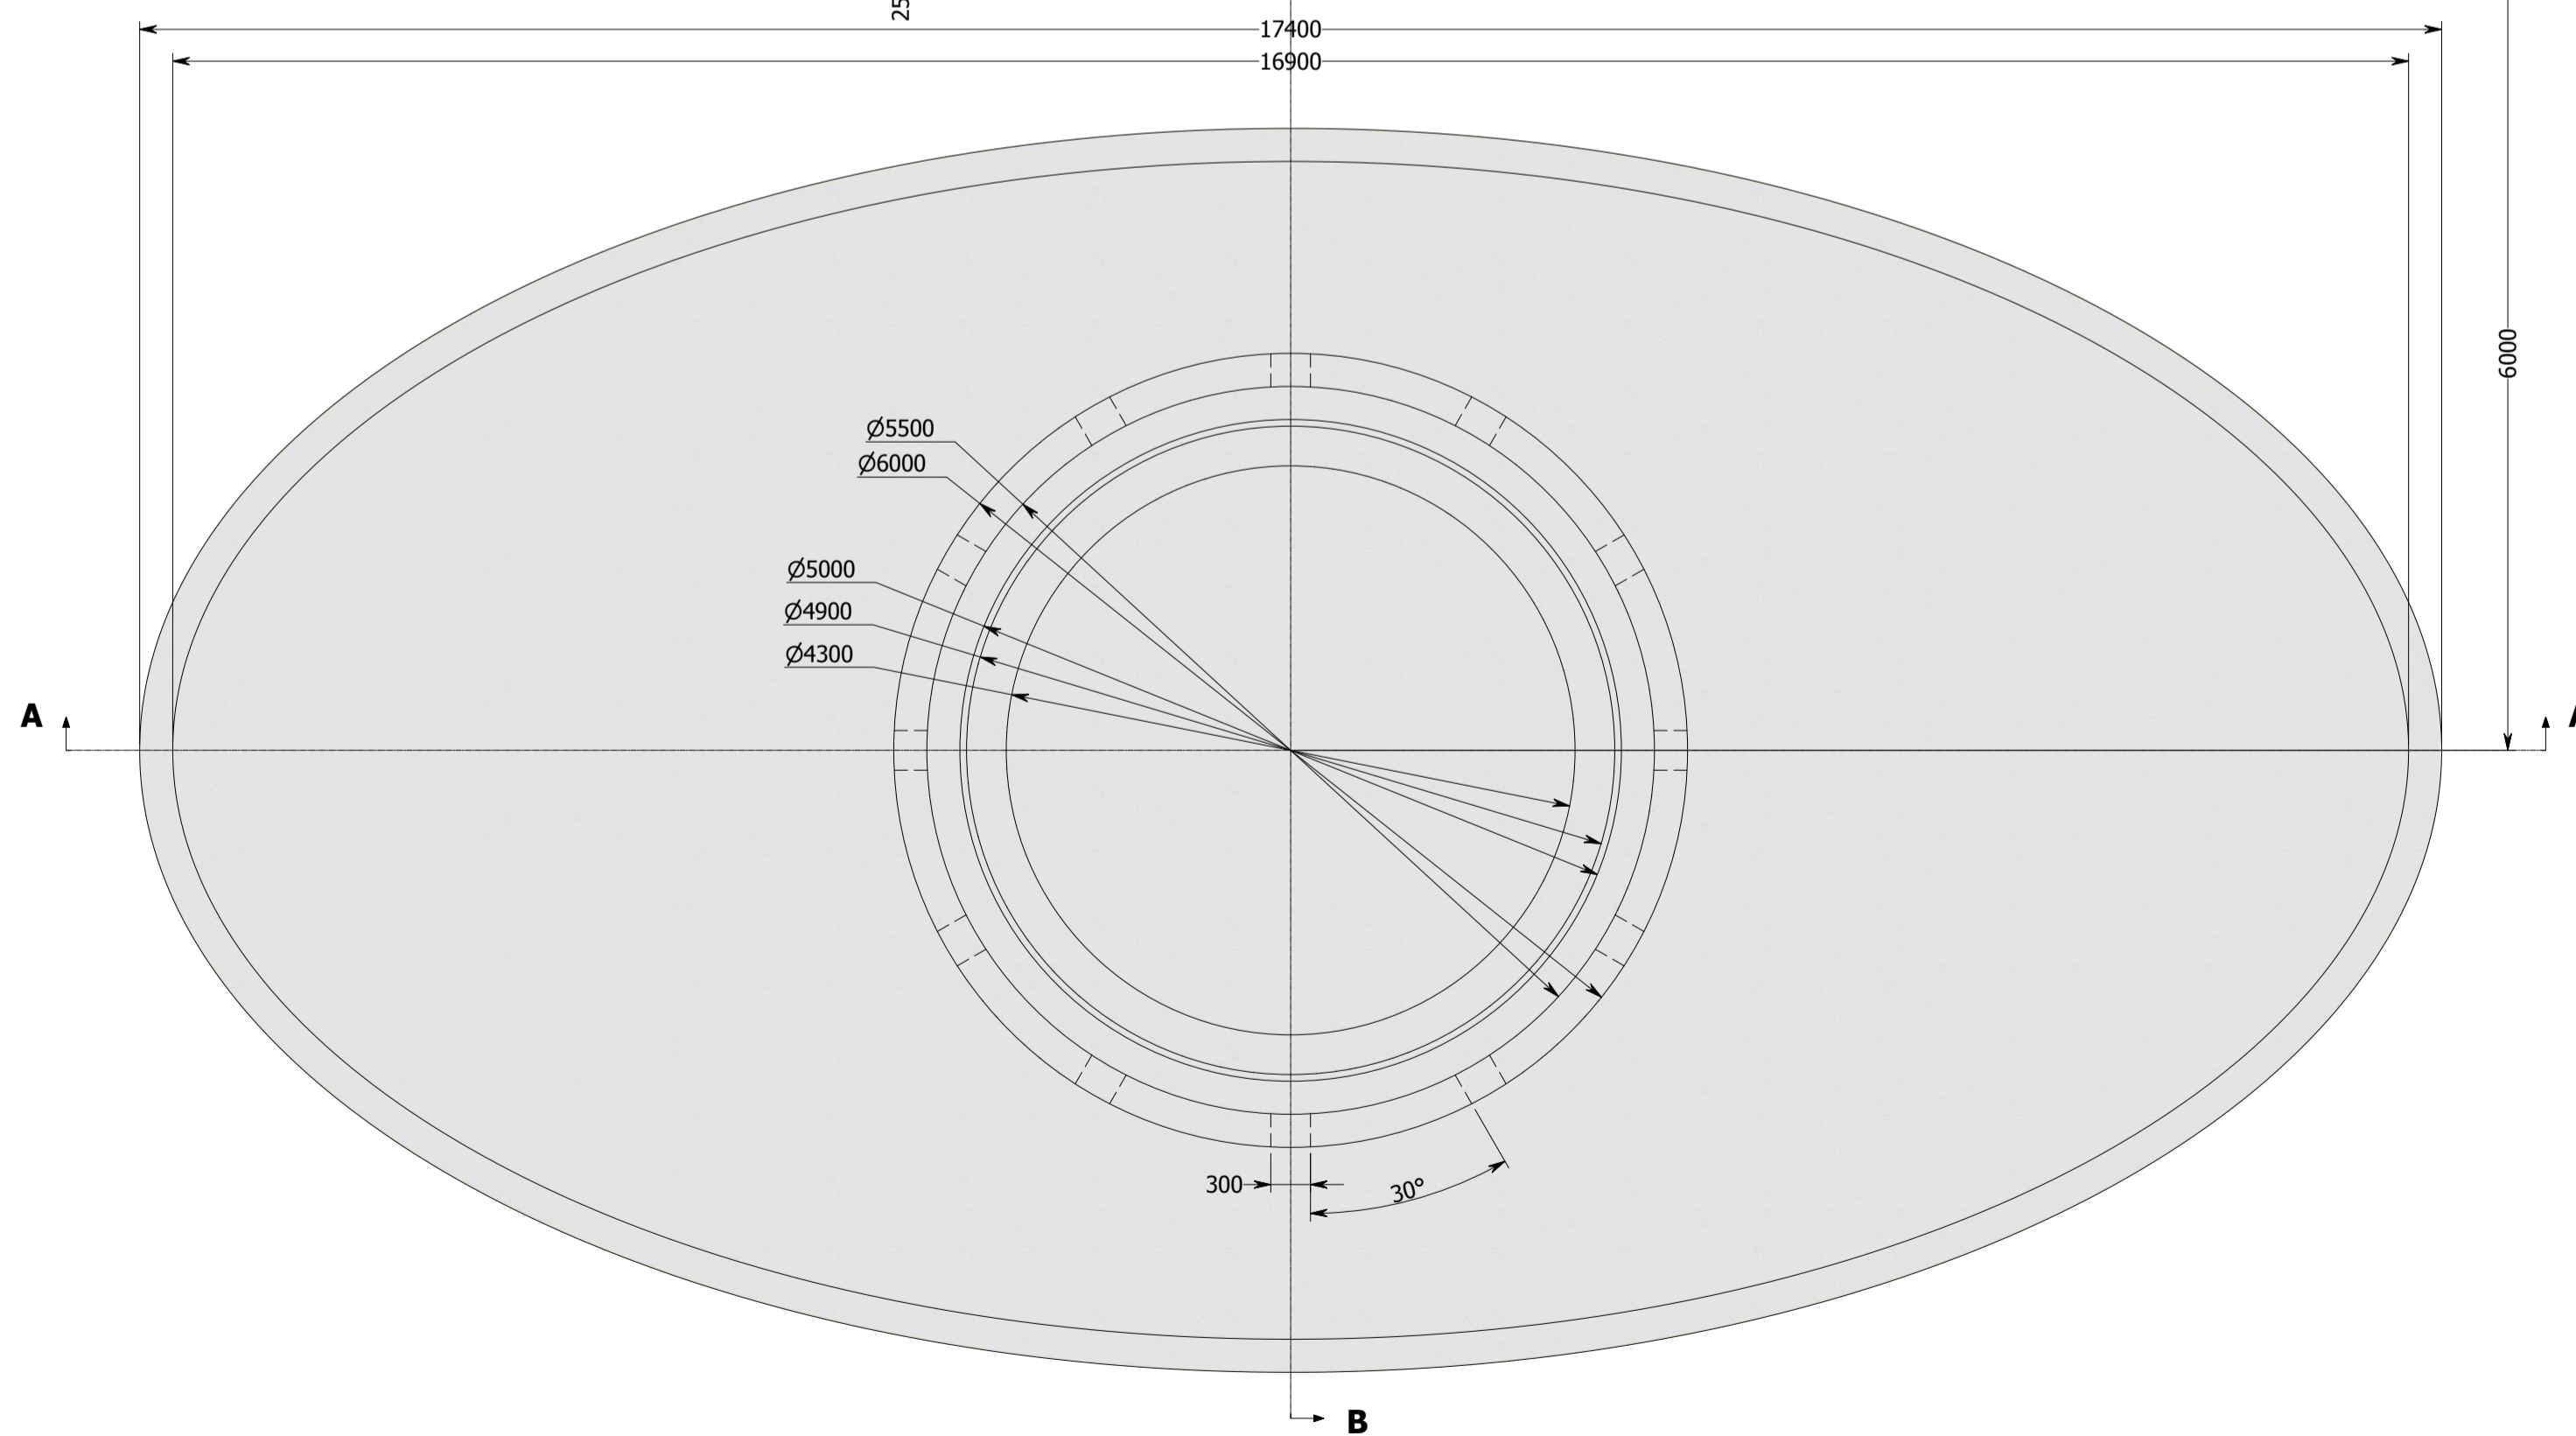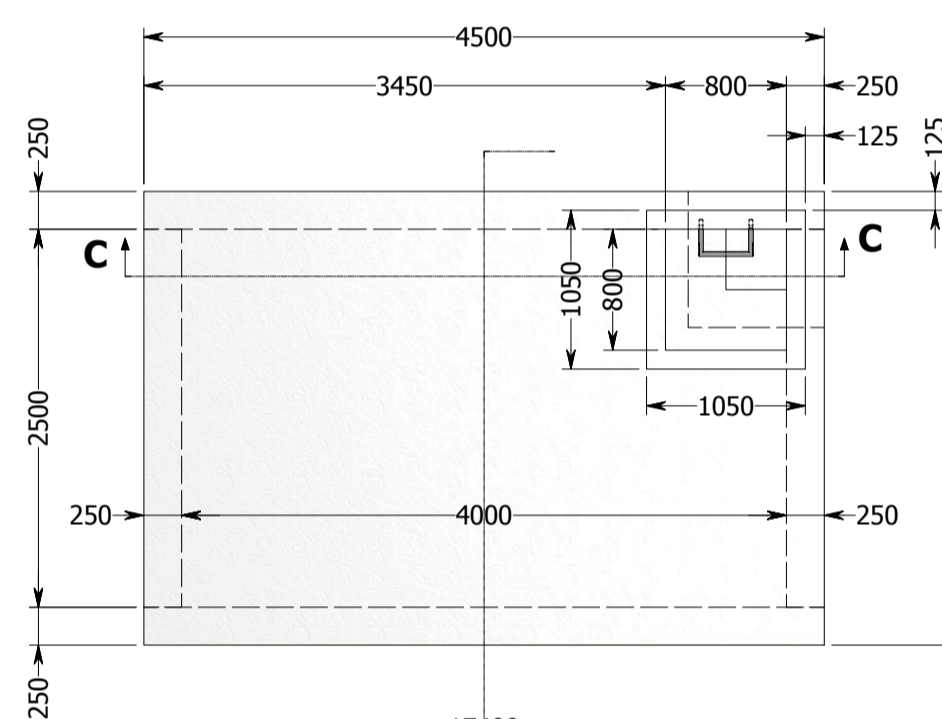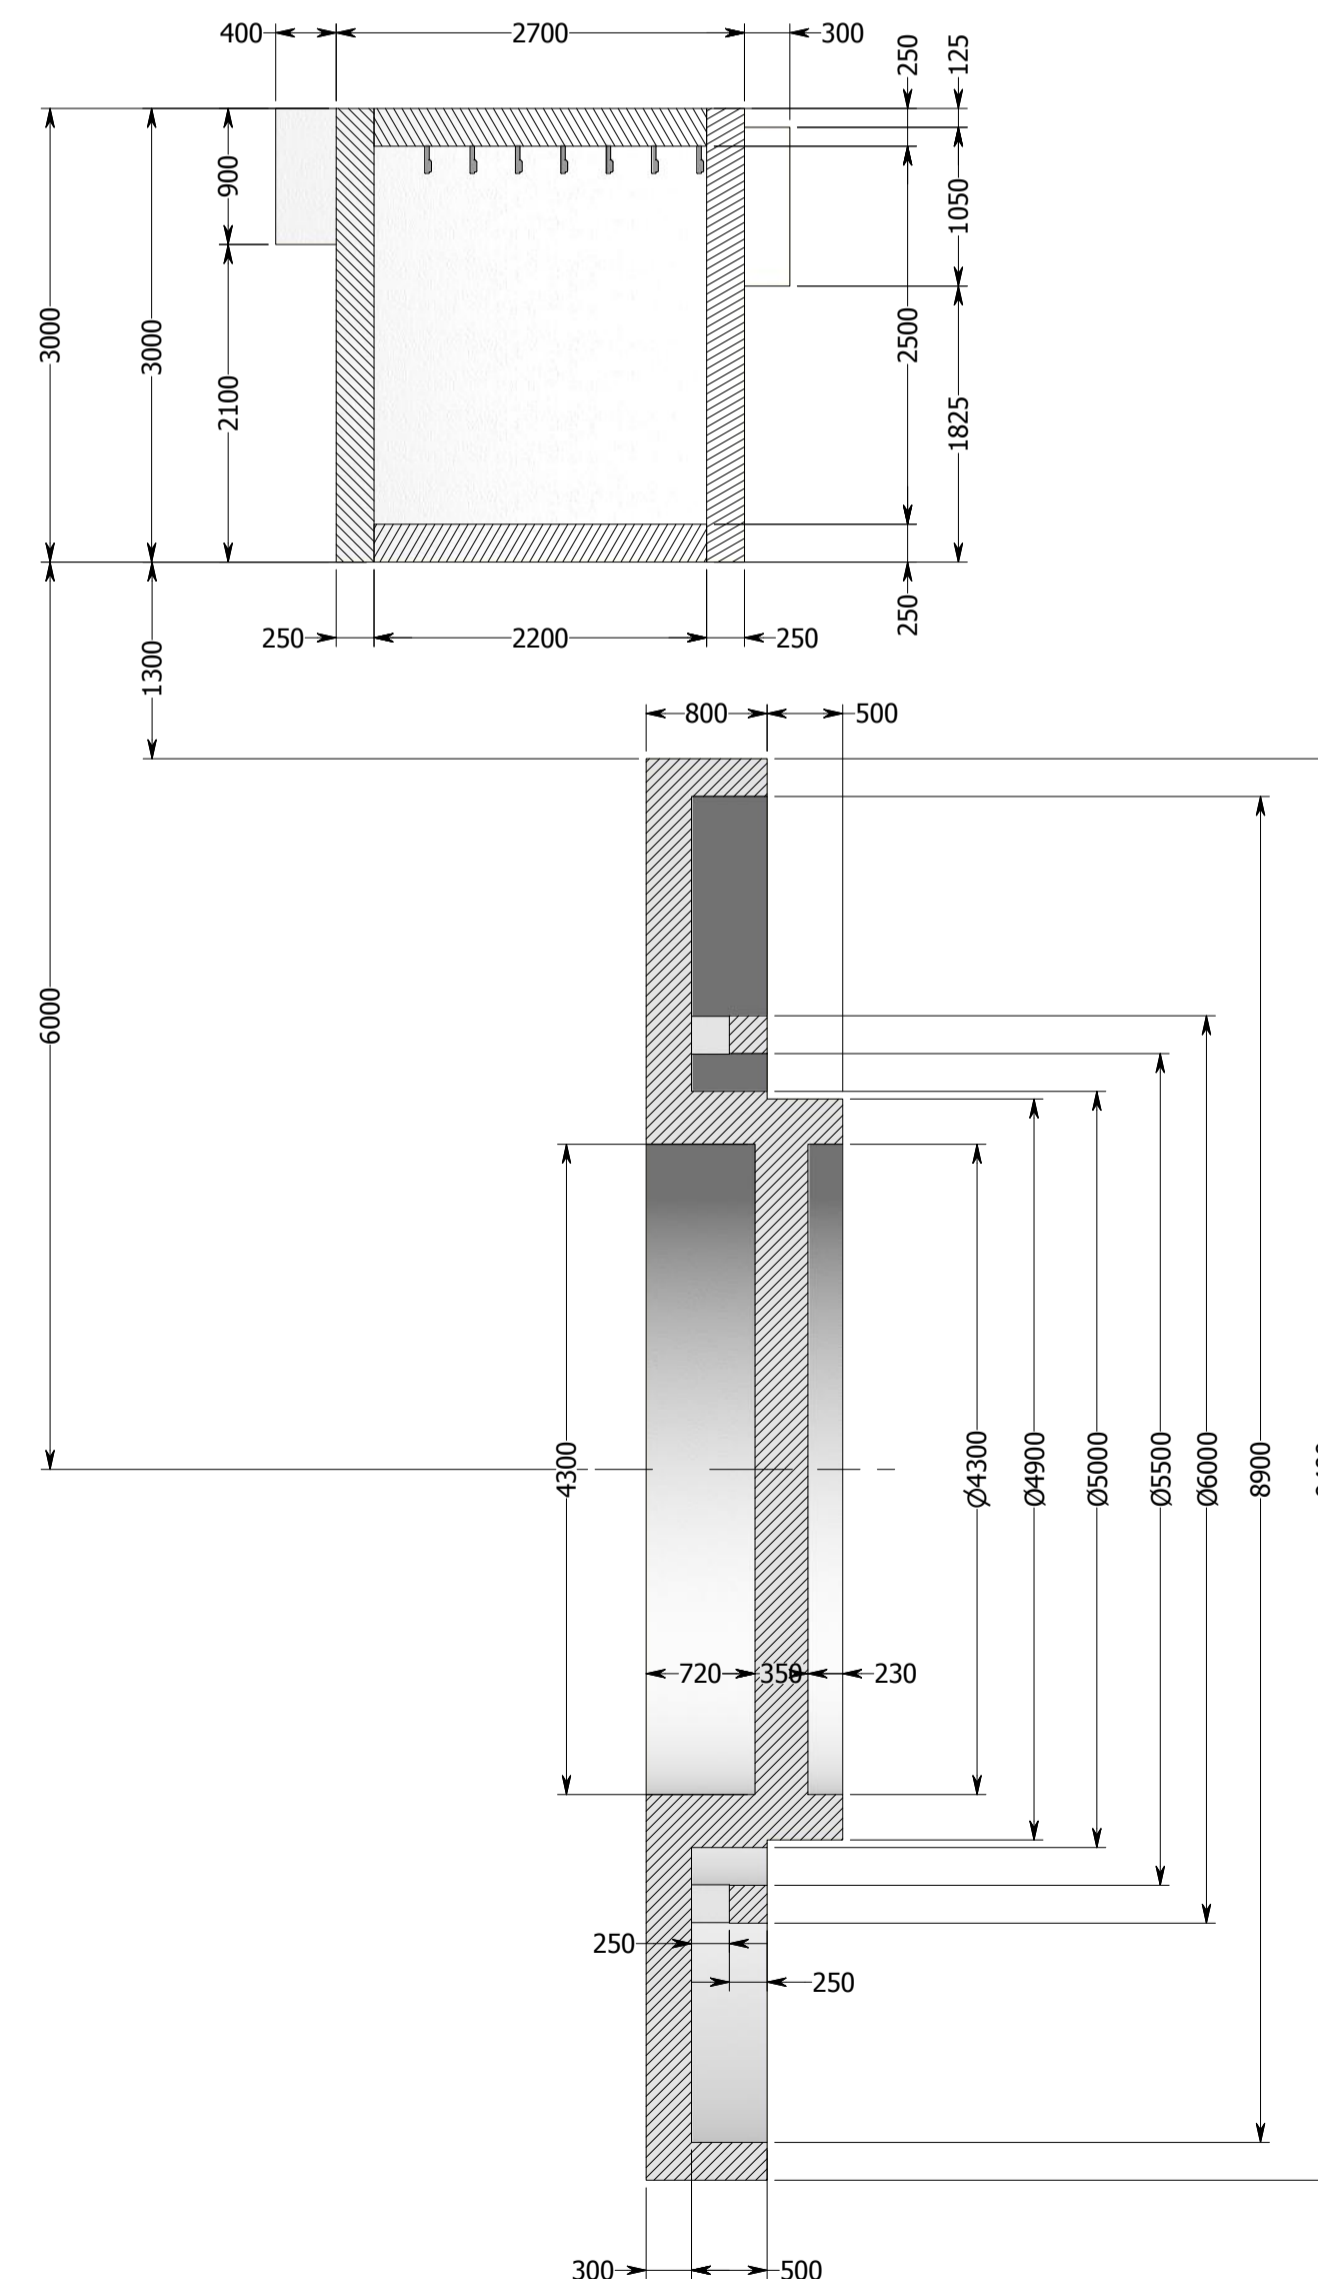

SZÖKŐKÚT ÉS GÉPHÁZ VASBETON SZERKEZET, ALAPRAJZ ( 1 : 50 )

		e-mail: info@pannonut.hu Pannon Út Kft. 2800 Tatabánya, Erdész u. D. ép.	
Megbízó:		<b>Tatabánya Megyei Jogú Város Polgármesteri Hivatala</b> 2800 Tatabánya, Fő tér 6.	
Munka megnevezése: Tatabánya, Dózsakeret sétálóutca, III. Dózsa György út 53-55. és 58-62. sz. előtti területek kertépítészeti felújítási engedélyezési szintű terve			
Szakági tervező:		e-mail: info@ganzhydro.hu www.ganzhydro.hu	
		<b>Ganz HYDRO Kft.</b> 1087 Bp., Könyves Kálmán krt. 76.	
Szakági terv megnevezése: Dózsakeret sétálóutca, III. Dózsa György út 53-55. és 58-62. sz előtti területeken szökőkutak - vízarchitektúrák engedélyezési szintű terve			
Rajz megnevezése:		<b>1-es szökőkút medence és gépházakna vasbeton szerkezet</b>	
Tervező:		Méretarány:	
Szűcs Sándor		Dátum:	
gépészmérnök, GP-T 01-10800		<b>M=1:50</b>	
		<b>2014. dec. 15.</b>	

Rajz szám: VG - 03