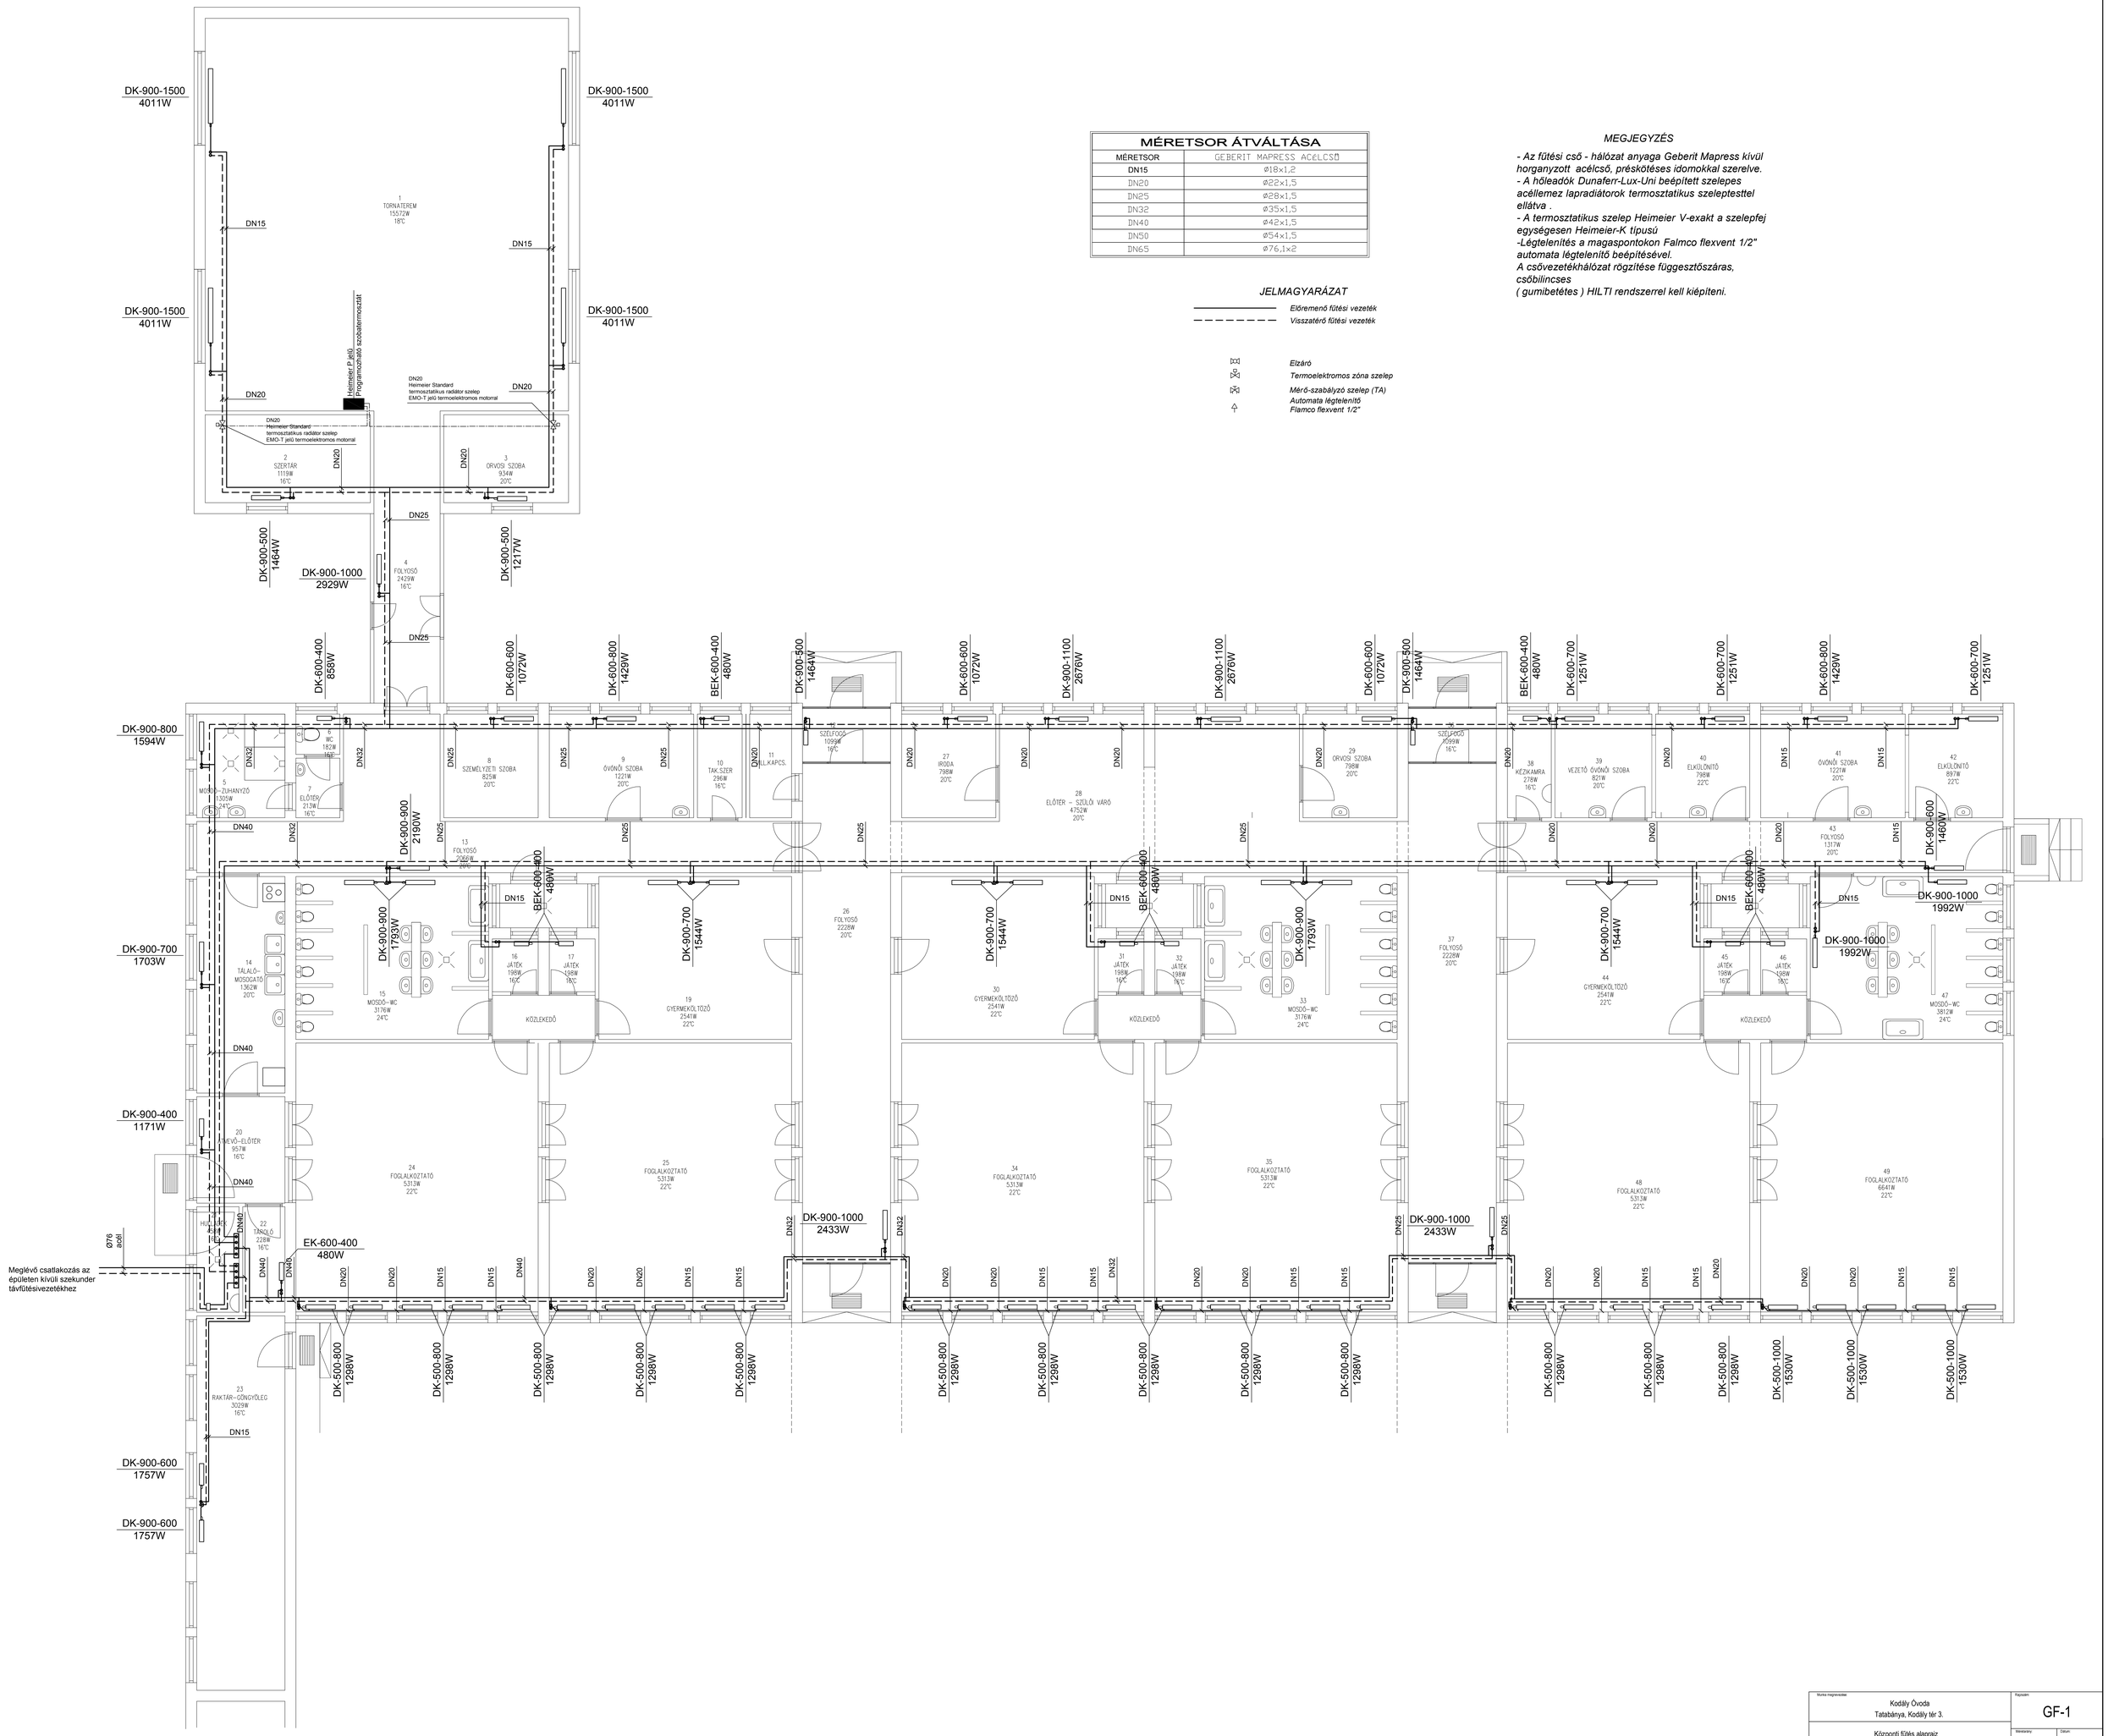

MÉRETSOR ÁTVÁLTÁSA	
MÉRETSOR	GEBERIT MAPRESS ACÉLCSŐ
DN15	ø18x1,2
DN20	ø22x1,5
DN25	ø28x1,5
DN32	ø35x1,5
DN40	ø42x1,5
DN50	ø54x1,5
DN65	ø76,1x2

JELMAGYARÁZAT

Előremenő fűtési vezeték

Visszatérő fűtési vezeték

Elzáró

Termoelektromos zóna szelep

Mérő-szabályzó szelep (TA)

Automata légtelenítő

Flamco flexvent 1/2"

MEGJEGYZÉS

- Az fűtési cső - hálózat anyaga Geberit Mapress kívül horganyzott acélcső, préskötéses idomokkal szerelve.
- A hőleadók Dunaferr-Lux-Uni beépített szelepes acéllemez lapradiátorok termosztatikus szeleptesttel ellátva .
- A termosztatikus szelep Heimeier V-exakt a szelepfej egységesen Heimeier-K típusú
-Légtelenítés a magaspontokon Falmco flexvent 1/2" automata légtelenítő beépítésével.
A csővezetékhálózat rögzítése függesztőszáras, csőbilincses
(gumibetétes) HILTI rendszerrel kell kiépíteni.

Munka megnevezése: Kodály Óvoda Tatabánya, Kodály tér 3.	Rajzszám: GF-1
Központi fűtés alaprajz	Méretarány: 1:50 Dátum: 2017. február
Megrendelő: Tatabánya MJV Polgármesteri Hivatala Tatabánya, Fő tér 6.	Gépész tervező: Másik István G-1711-0079 Tatabánya, Bánhidai tp. 122. 14. 20/9443604, misakistvan@gmail.com