


Meglevo. megmaradó  
kiemelt szegély,  
teljes hosszban

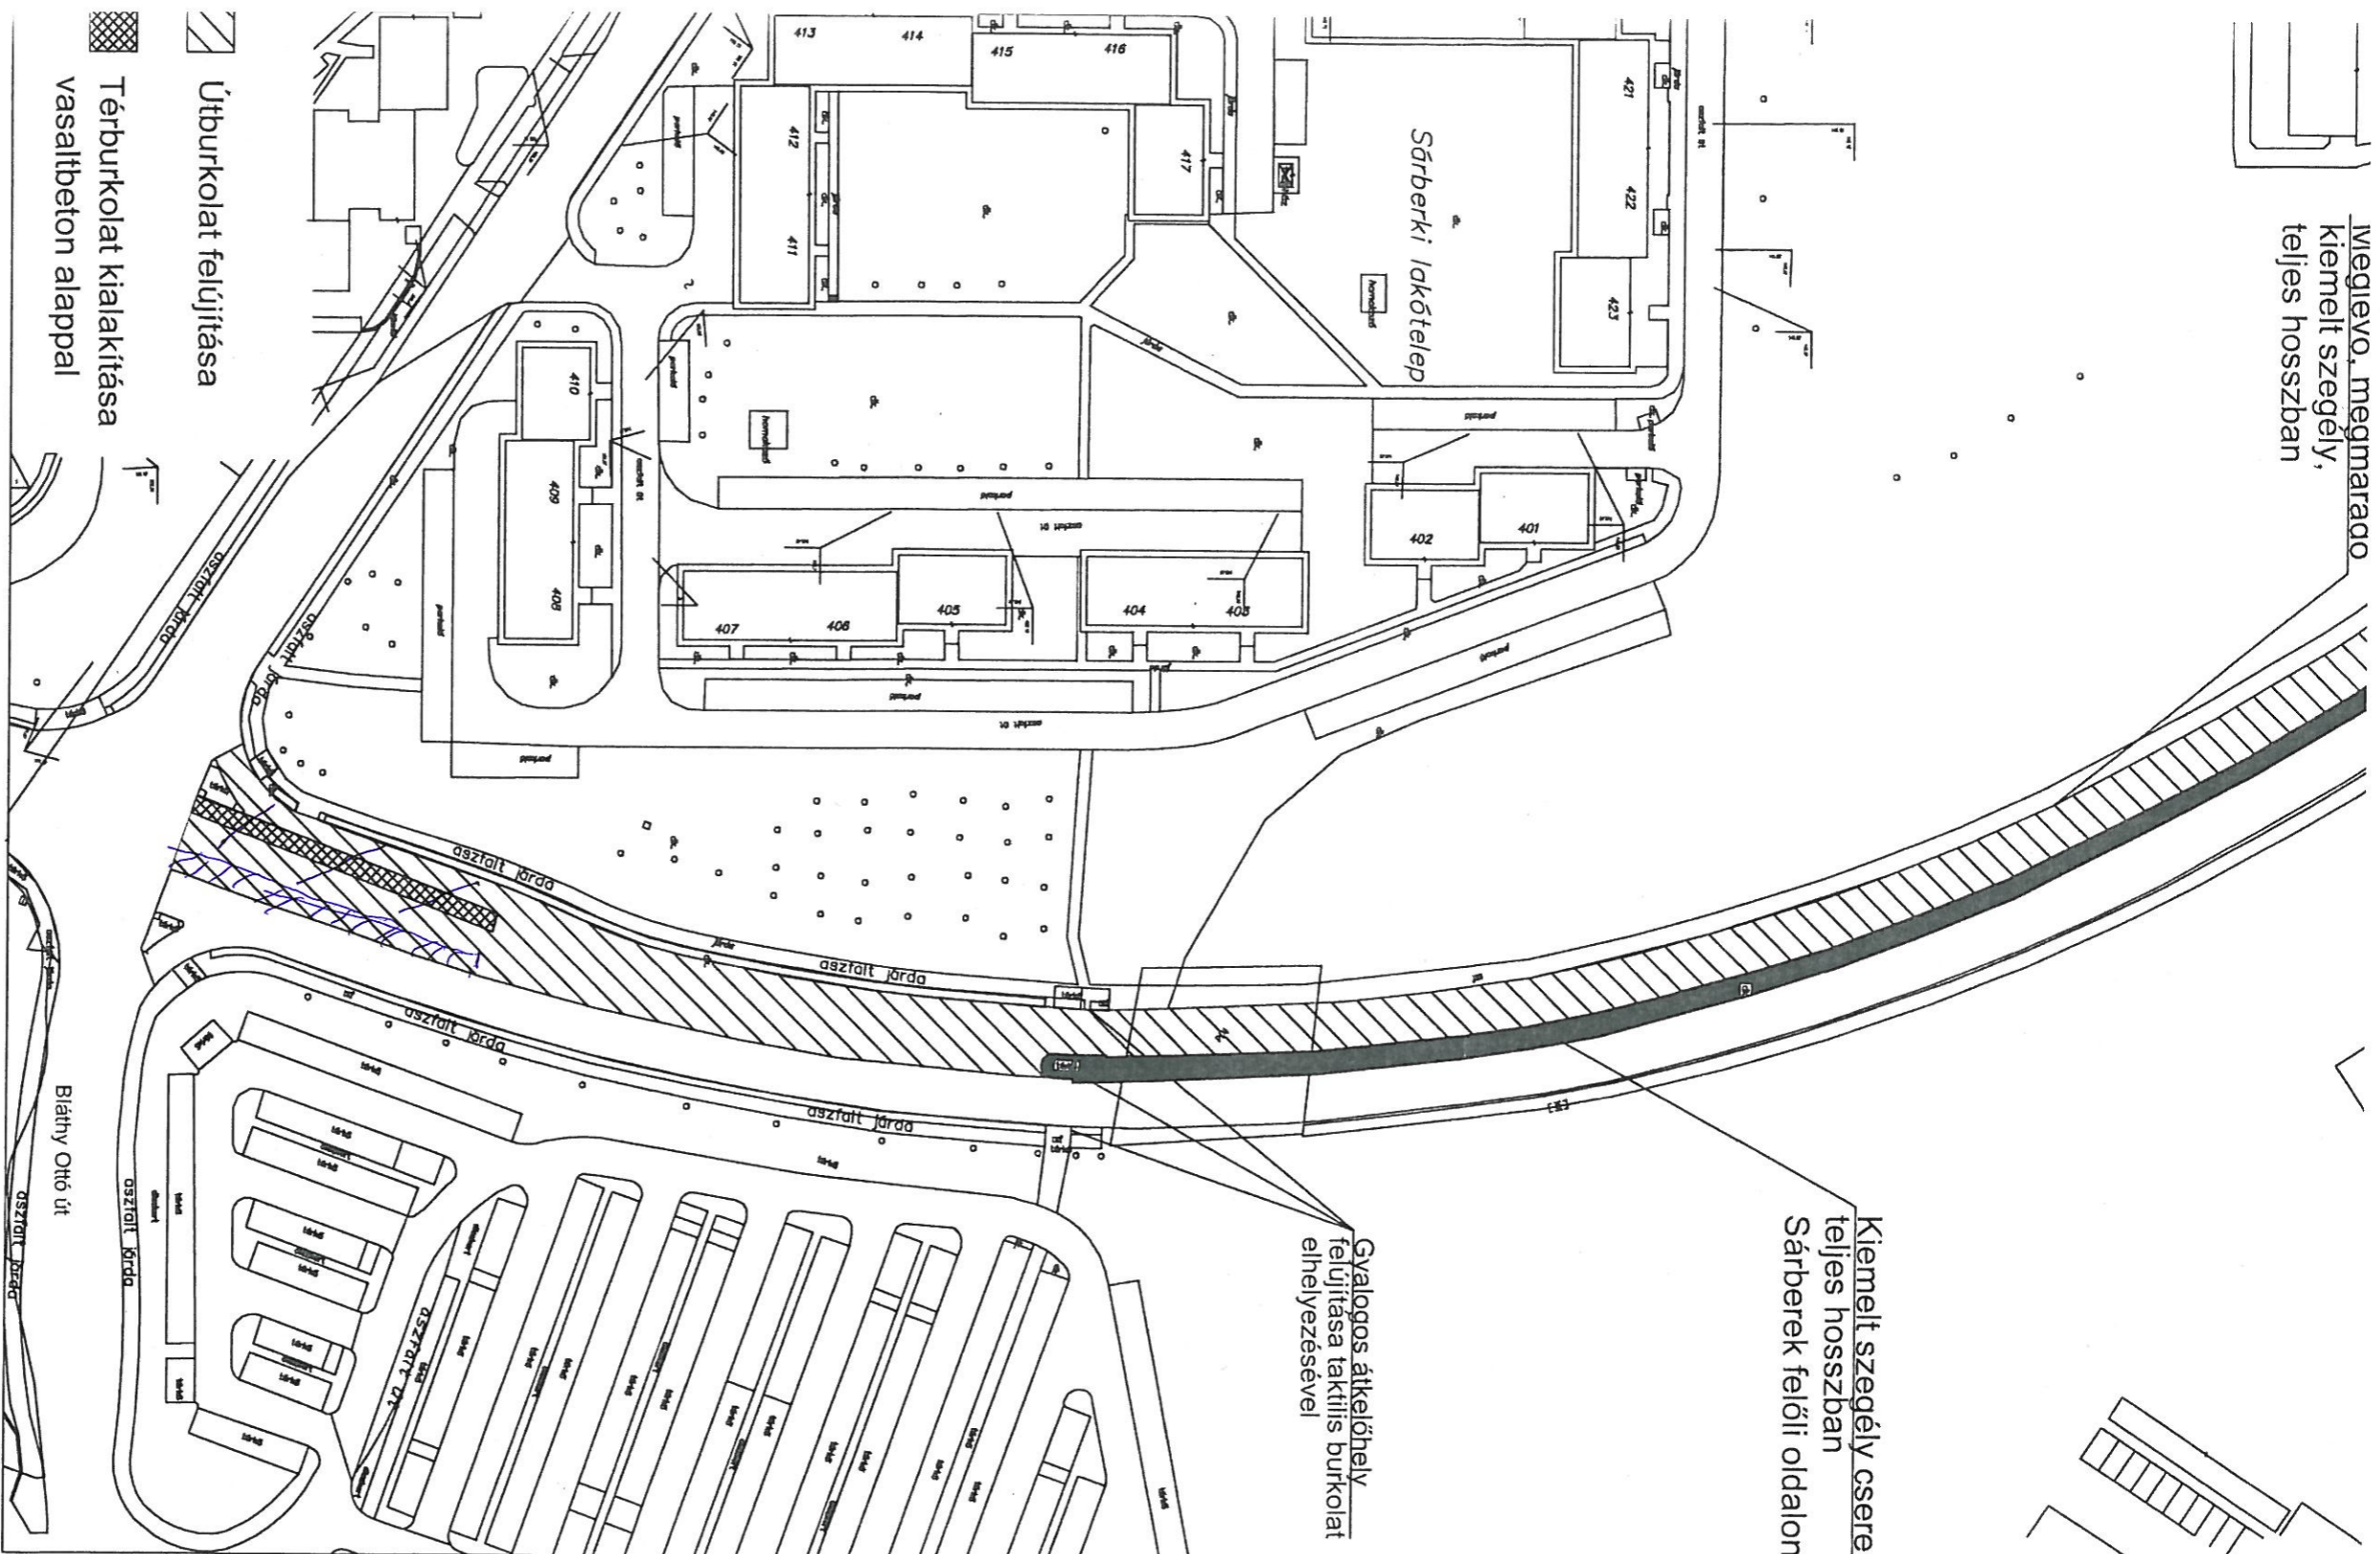

Kiemelt szegély cseréje  
teljes hosszban  
Sárberkek felőli oldalon

Gyalogos átkelőhely  
felújítása taktikus burkolat  
elhelyezésével

*Balra kanyarodó sáv  
legyen vasaltbeton alapú térkő  
ne a kőbőrdő.*