


# HELYSZÍNRAJZ M 1:1000

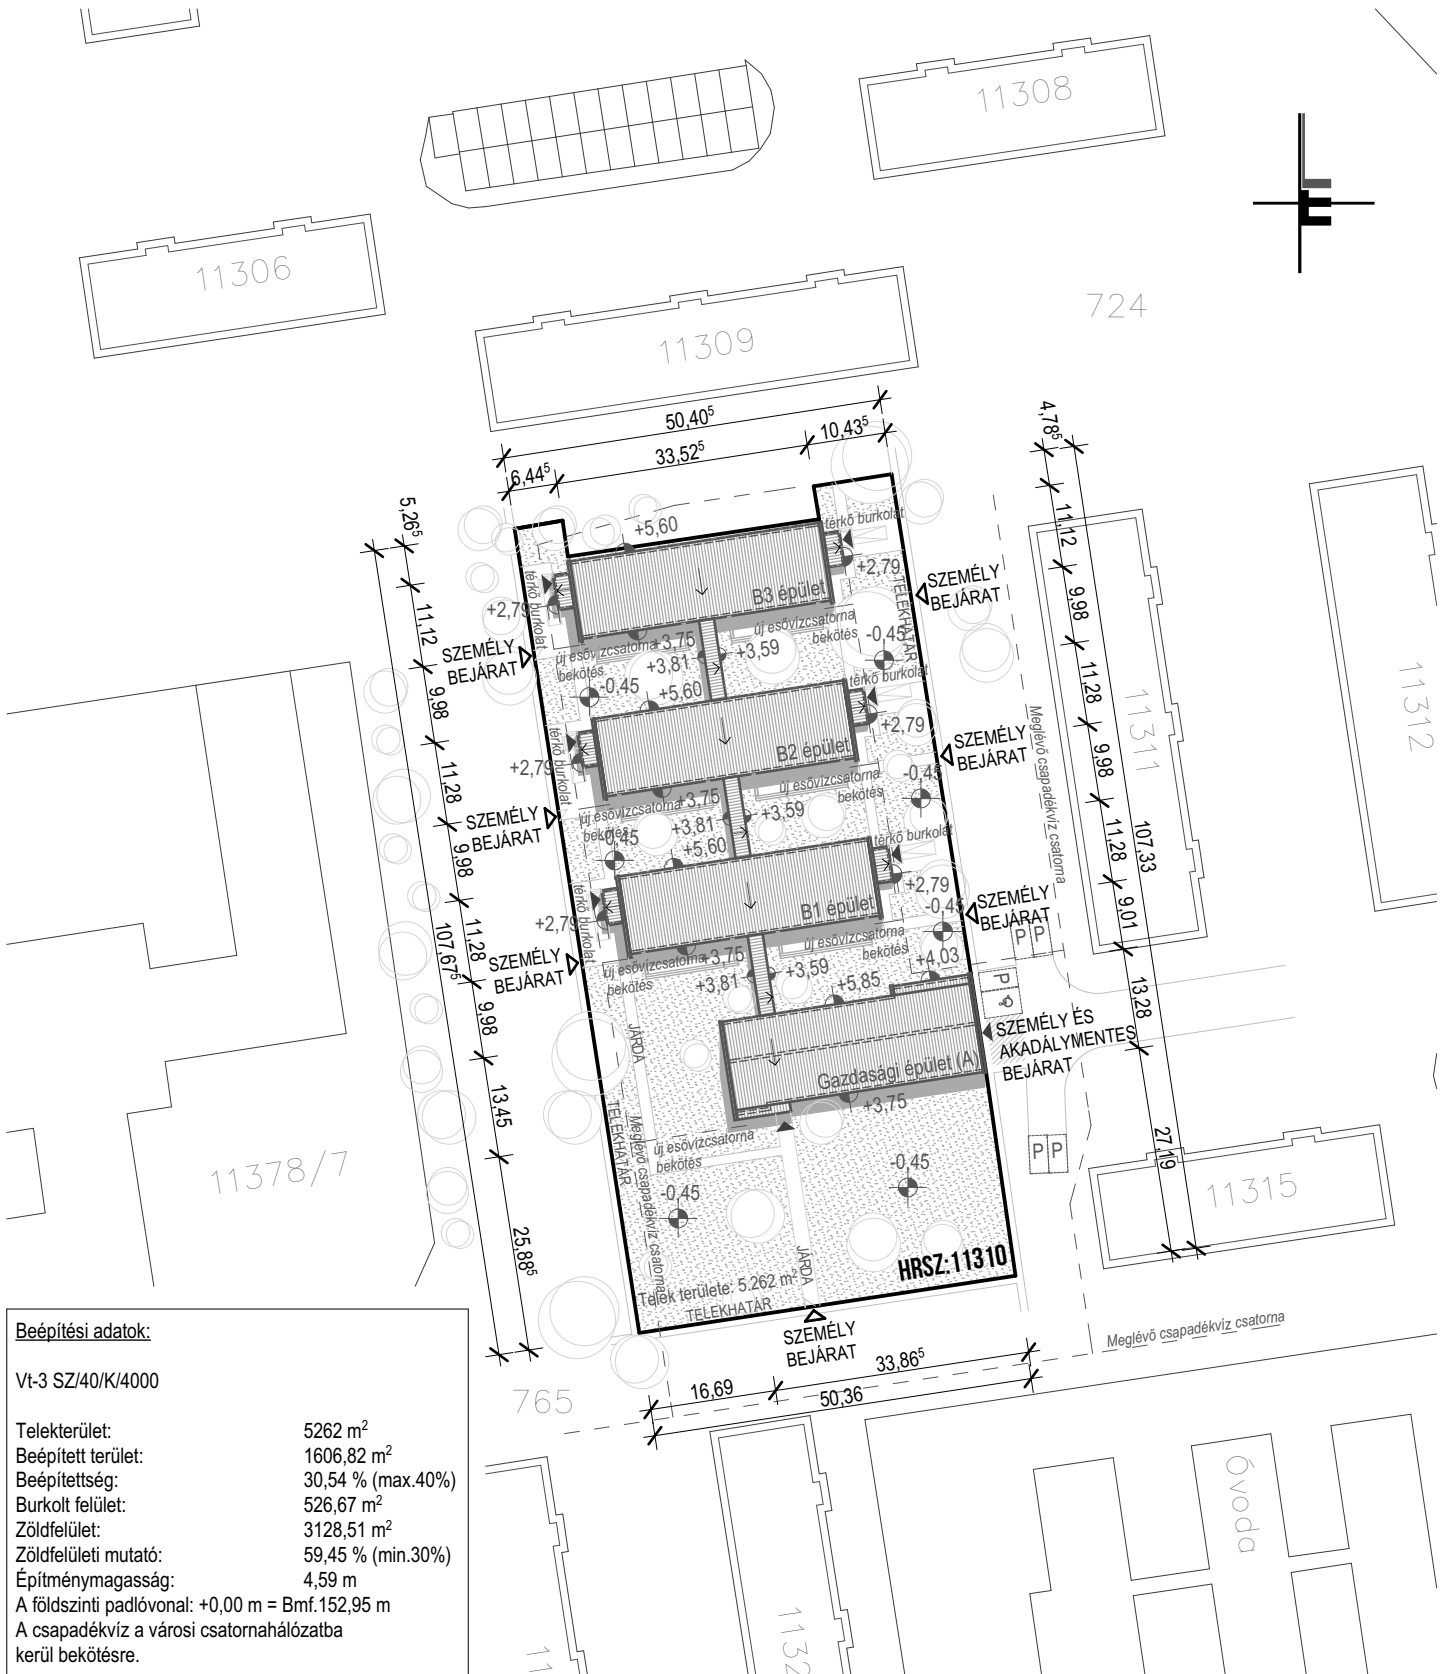

### Beépítési adatok:

Vt-3 SZ/40/K/4000

Telekterület:	5262 m <sup>2</sup>
Beépített terület:	1606,82 m <sup>2</sup>
Beépítettség:	30,54 % (max.40%)
Burkolt felület:	526,67 m <sup>2</sup>
Zöldfelület:	3128,51 m <sup>2</sup>
Zöldfelületi mutató:	59,45 % (min.30%)
Építménymagasság:	4,59 m
A földszinti padlóvonal: +0,00 m = Bmf.152,95 m	
A csapadékvíz a városi csatornahálózatba kerül bekötésre.	

**A MÉRETEK A HELYSZÍNEN ELLENŐRIZENDŐK!**

Tervező: <b>PH NAVITAS KFT.</b> 2800 TATABÁNYA, VÉRTES U. 12. ADÓSZ: 24092784-2-11 BANKSZLA: 63200133-11057855 www.passzivhaztervezo.hu		Építető: <b>Tatabánya MJV Önkormányzata</b> 2800 Tatabánya, Fő tér 6.		Terv megnevezése: <b>Tatabánya Egyesített Bölcsődék Székhelyintézményének Korszerűsítése</b>	
Építész: Ambrus Balázs É/11-0296		Gépész: Misák István G-T/11-0079		Dátum: 2016. december	
munkatárs: Straubinger Ádám		Statikus: Gécsek Jenő T-T 11-0367		Elektromos: Tóbiás Attila V-T 11-0384	
				Rajzszám:	
				Helyrajzi szám: 11310	
				Terv típus: <b>ENGEDÉLYEZÉSI</b>	
				Rajz: <b>HELYSZÍNRAJZ</b>	
				<b>H-01</b>	