

# Térképmásolat


Iktatószám: 1/1178/2016

Szelvéyszám: 64-213-332

Méretarány: 1:1000

Vetület: EOY

TATABÁNYA, belterület 11310

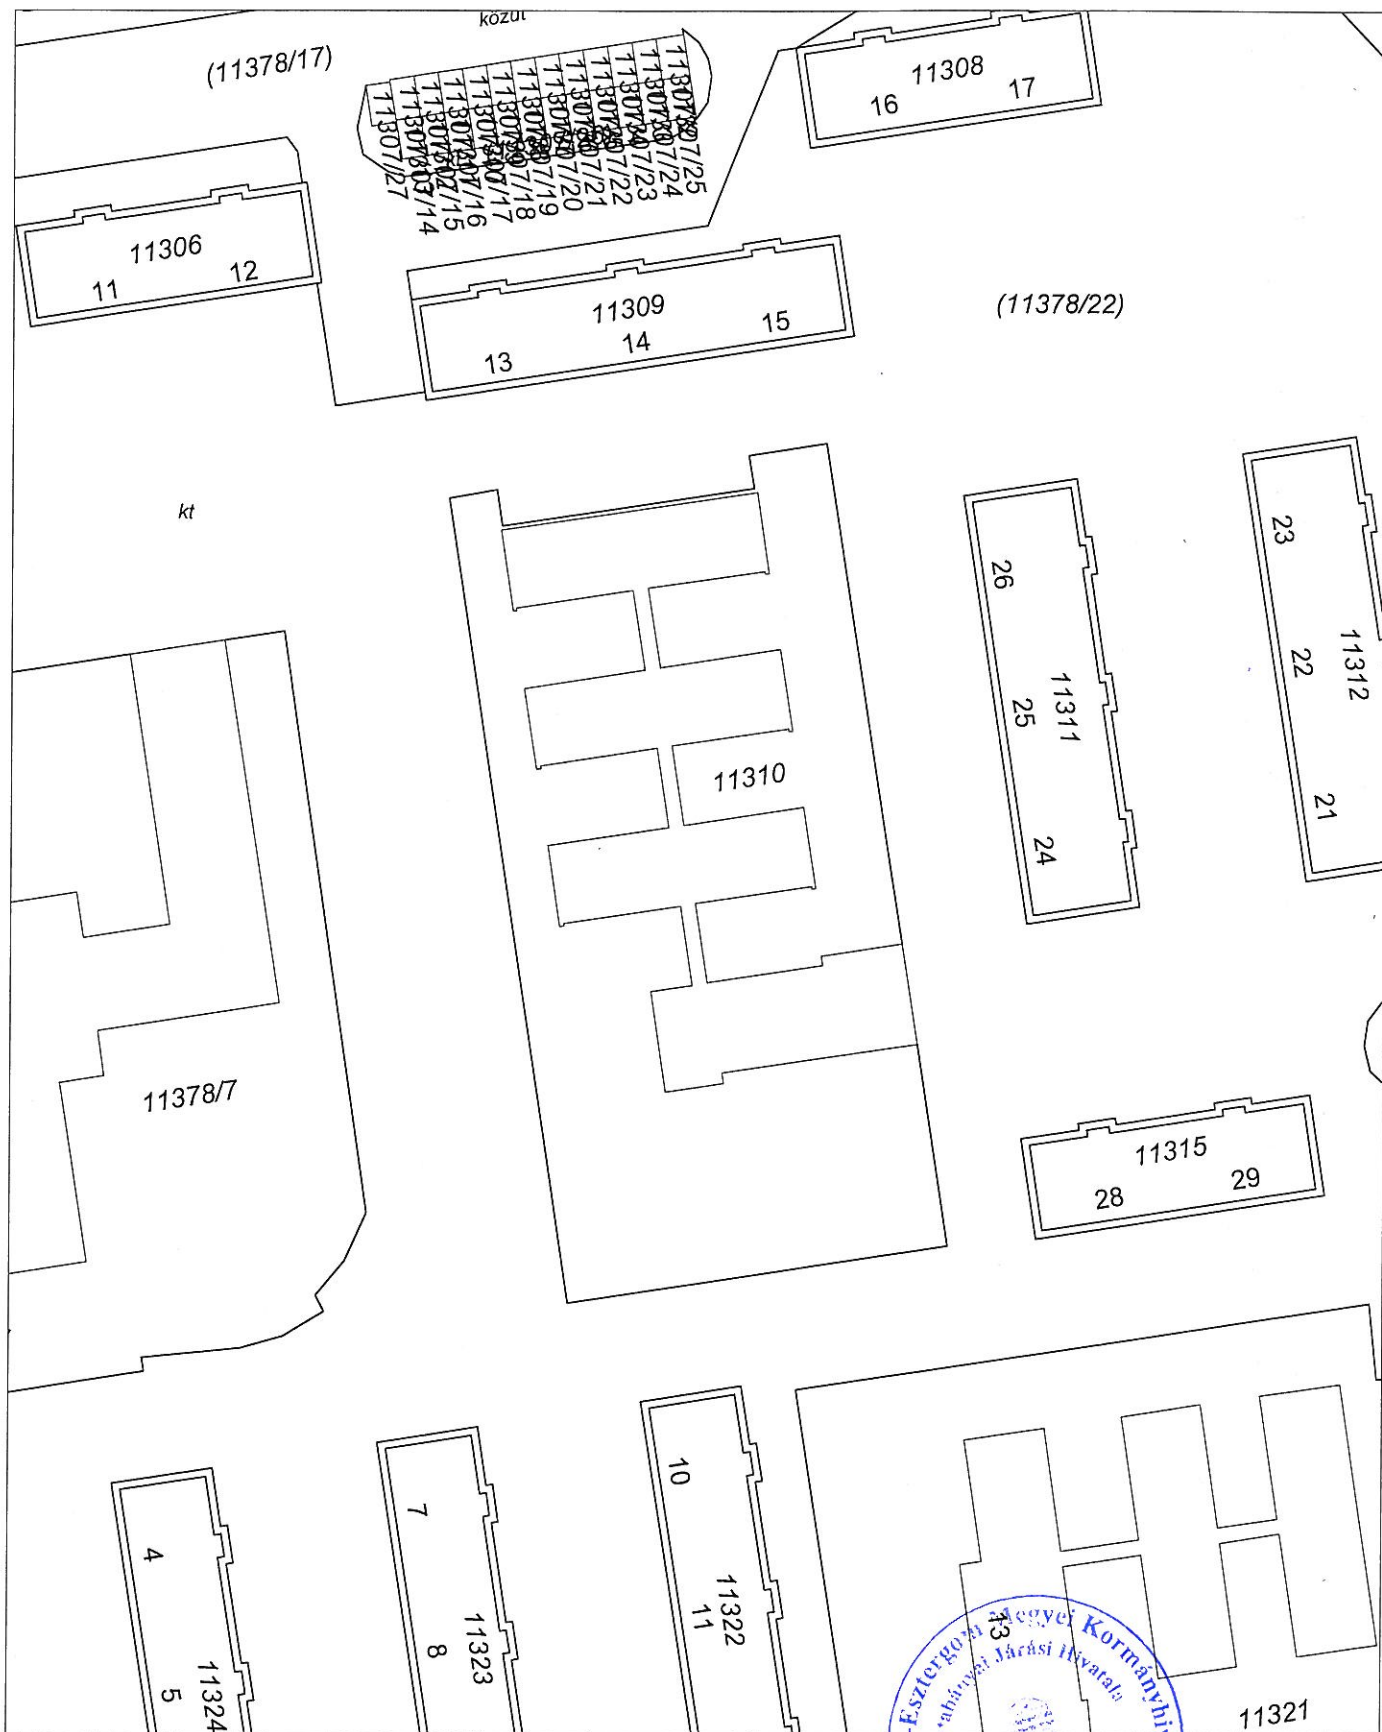

A térképmásolat a kiadást megelőző napig megegyező az ingatlan-nyilvántartási térképi adatbázis tartalmával.

Tatabánya, 2016. december 12.

Makra Károly MK