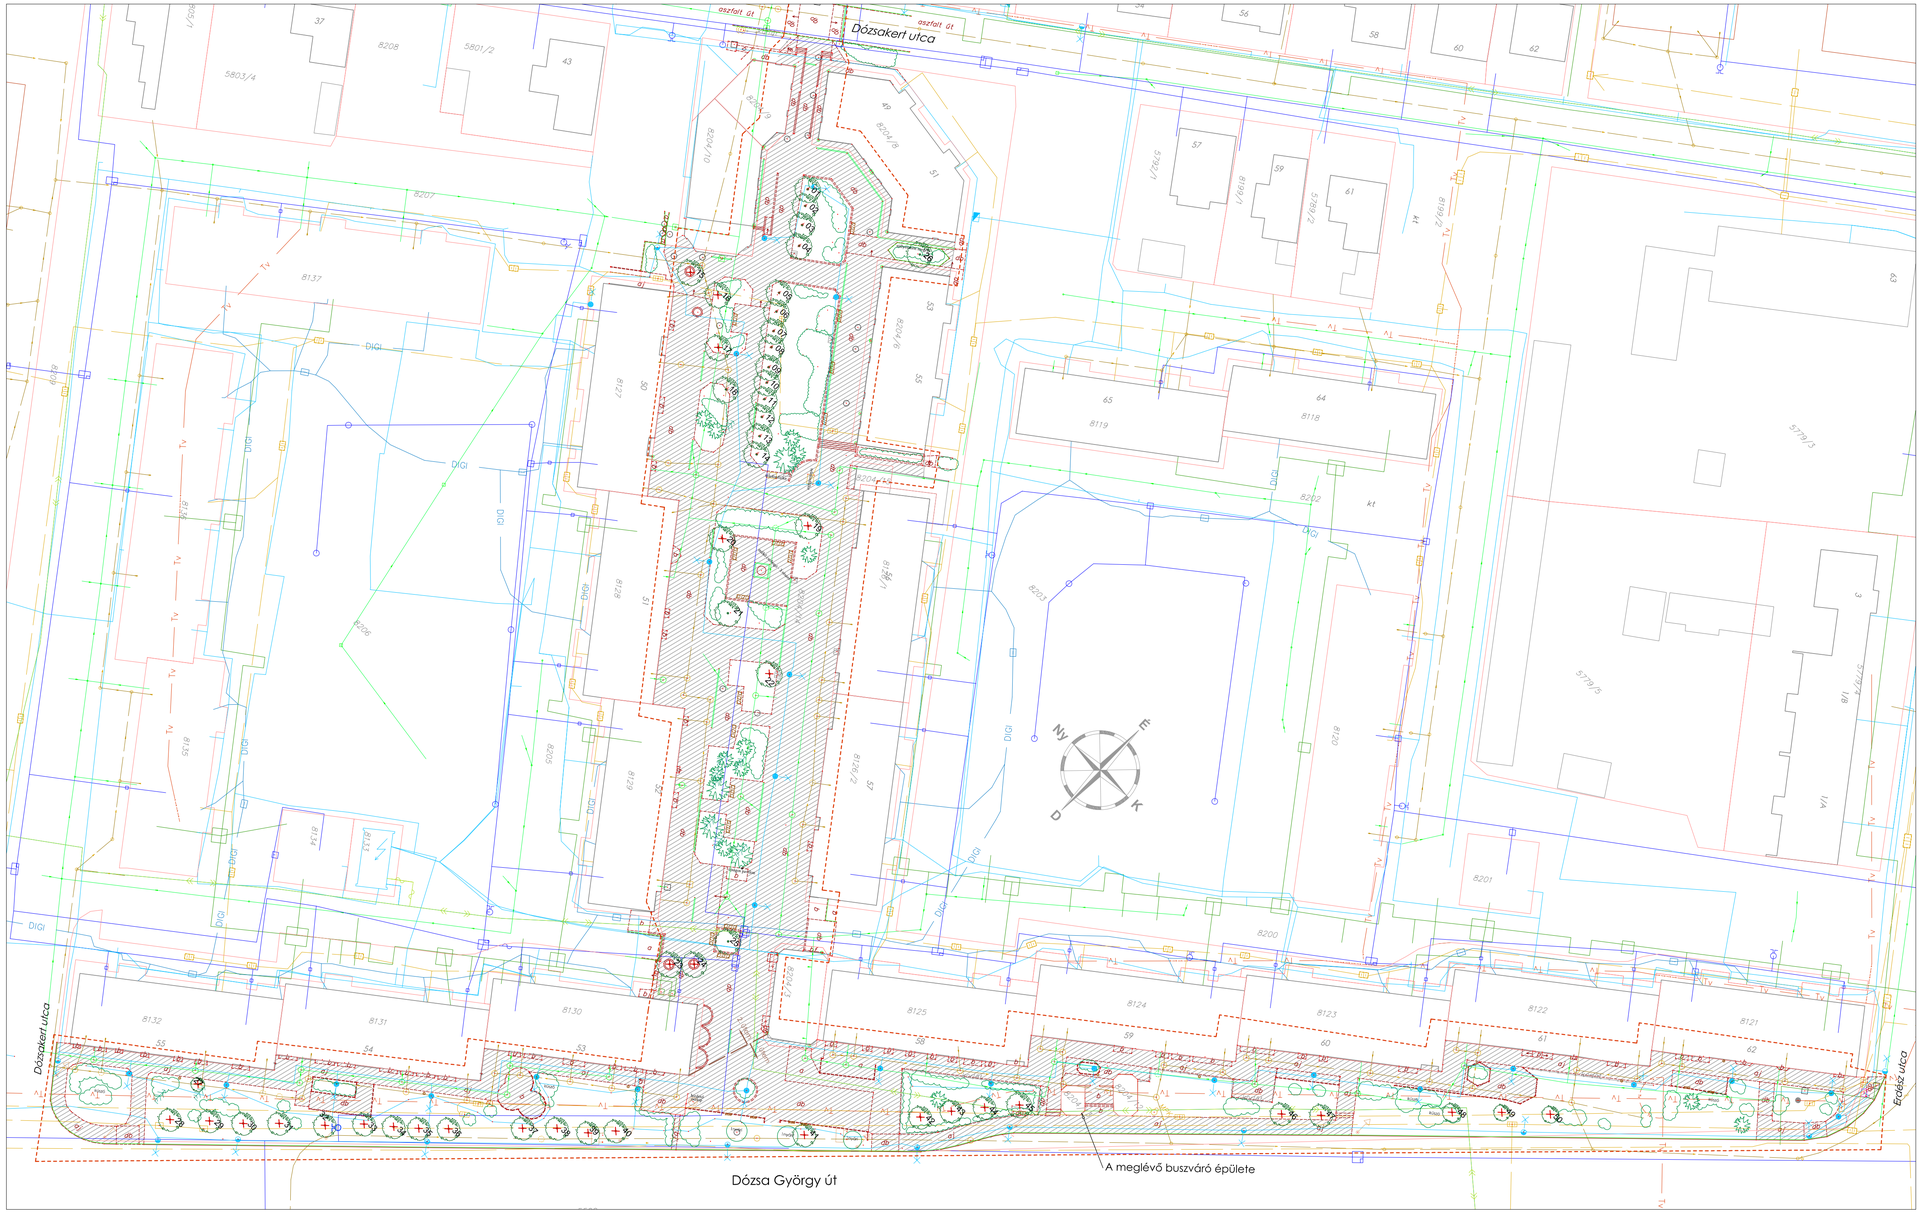

JELMAGYARÁZAT:
MEGLÉVŐ ÁLLAPOT HELYSZÍNRAJZA

- Telekhatár vonala
  Tervezési határ
- Meglévő szilárd burkolatok (térkő, aszfalt, beton)
- Bemért műtárgy magassága
- Bemért aknafedlap
- Bemért folyóka, víznyelő
- Meglévő kiemelt szegélyek (beton palló, vasbeton, U-alakú támfalelem)
- Bemért meglévő közvilágítás
  Bemért közlekedési tábla
- Meglévő kerítés, korlát
- Meglévő lépcső
- Meglévő pad, hulladékgyűjtő
- Meglévő cserjefoltok, kúszó örökzöldek
- Meglévő oszlopos örökzöldek
- 12 Sorszámmal jelölt átültetendő fa
  Átültetendő fa védelme
- 22 Sorszámmal jelölt fa
  Meglévő fa kivágása
- 26 Meglévő, helyben megtartandó fa

A sorszámmal megjelölt fák adatait ld.
a Favédelmi-fakivágási jegyzőkönyvben!

KÖZMŰ NYOMVONALAK

- Tv UPC földkábel
- ivóvíz hálózat
- DIGI földkábel
- elektromos földkábel
- 20 kV-os elektromos földkábel
- szennyvíz csatorna
- telefon földkábel
- csapadékvíz csatorna
- távhő vezeték

Pannon Út
e-mail: info@pannonut.hu
Pannon Út Kft. 2800 Tatabánya, Erdész u. D. ép.

Megbízó: **Tatabánya Megyei Jogú Város Polgármesteri Hivatala**
2800 Tatabánya, Fő tér 6.

Munka megnevezése: **Tatabánya, Dózsakert sétálóutca, III. Dózsa György út 53-55. és 58-62. sz. előtti területek 88204/14) kertépítészeti felújítási engedélyezési szintű terve**

Szakági tervező: Pannon Út Kft.
e-mail:info@pannonut.hu
2800 Tatabánya, Erdész u. D. ép.

Szakági terv megnevezése: **Dózsakert sétálóutca, III. Dózsa György út 53-55. és 58-62. sz előtti területek kertépítészeti engedélyezési szintű terve**

Rajz megnevezése: **Meglévő állapot helyszínrajza**
Favédelmi-fakivágási terv

Rajz szám: **K - 1**

Tervezők: Varga-Kantár Judit okl. tájépítészmérnök, K11-0306

Méretarány: **M=1:500**

Dátum: **2014. dec. 15.**